Konstruktionsbeschrieb

Dachaufbau Erdgeschoss (gegen beheizt)

Extensivbegrünung	~40 mm
Kies	100-200 mm
Schutzmatte / Abdichtung	- mm
Wärmedämmung EPS	45 - 150 mm
Wärmedämmung PUR	40 mm
Bitumenabdichtungsbahn 2-lagig	10 mm
Stahlbeton	200 mm
Spritzputz	15 mm

Bodenaufbau Erdgeschoss (gegen unbeheizt)

Bodenbelag	20 mm
Unterlagsboden / Bodenheizung	70 mm
Pe-Folie	- mm
Trittschalldämmung Steinwolle	20 mm
Wärmedämmung EPS	100 mm
Stahlbetondecke	250 mm
Wärmedämmung XPS	100 mm
Netzeinbettung	15 mm

Bodenaufbau Erdgeschoss (gegen unbeheizt)

Bodenbelag	20 mm
Unterlagsboden / Bodenheizung	70 mm
Pe-Folie	- mm
Trittschalldämmung Steinwolle	20 mm
Wärmedämmung EPS	100 mm
Stahlbetondecke	250 mm
Wärmedämmung XPS	140 mm
Netzeinbettung	15 mm

Bodenaufbau Erdgeschoss (gegen beheizt)

Bodenbelag	20 mm
Unterlagsboden / Bodenheizung	70 mm
Pe-Folie	- mm
Trittschalldämmung Steinwolle	20 mm
Wärmedämmung EPS	100 mm
Stahlbetondecke	250 mm
Spritzputz	15 mm

Bodenaufbau Vorraum (gegen unbeheizt)

Bodenbelag	20 mm
Unterlagsboden	30 mm
Stahlbetondecke	200 mm

Bodenaufbau Keller EG & Abstell OG (gegen unbeheizt)

Bodenbelag	20 mm
Unterlagsboden	50 mm
Stahlbetondecke	200 mm

Bodenaufbau Terrasse (gegen beheizt)

Platten	~40 mm
Distanzhalter / Kies	100-200 mm
Schutzmatte / Abdichtung	- mm
Wärmedämmung EPS	30 - 150 mm
Wärmedämmung PUR	40 mm
Bitumenabdichtungsbahn 2-lagig	10 mm
Stahlbeton	200 mm
Spritzputz	15 mm

Bodenaufbau Gartenhalle (gegen unbeheizt)

Platten	40 mm
Distanzhalter / Kies	180 mm
Schutzmatte / Abdichtung	- mm
Bitumenabdichtungsbahn 2-lagig	10 mm
Stahlbetondecke	250 mm
Wärmedämmung XPS	160 mm
Sauberkeitsschicht	50 mm

Wandaufbau Gartenhalle (gegen Aussen)

Stahlbeton	250 mm
Klebemörtel	- mm
Wärmedämmung XPS	180 mm
Aussenputz	15 mm

Wandaufbau Erdgeschoss (gegen Aussen)

Spritzputz	15 mm
Haftschicht	- mm
Stahlbeton	250 mm
Klebemörtel	- mm
Wärmedämmung EPS	180 mm
Aussenputz	15mm

Wandaufbau Erdgeschoss (innen, gegen unbeheizt)

Spritzputz	15 mm
Haftschicht	- mm
Stahlbeton	200 mm
Klebemörtel	- mm
Wärmedämmung EPS	140 mm
Abrieb	15 mm

Wandaufbau 1 Erdgeschoss (innen)

Abrieb	15 mm
Backstein	150 mm
Abrieb	15 mm

Wandaufbau 2 Erdgeschoss (innen)

Gipskartonplatte	25 mm
Ständer ged. mit Steinwolle	100 mm
Gipskartonplatte	25 mm

Materialisierung Boden / Wand / Decke

100 Vorraum
B Platten
W Abrieb
D Spritzputz

101 Keller EG
B Platten
W Abrieb
D Spritzputz

102 Keller OG
B Platten
W Abrieb
D Spritzputz

110 Korridor / Eingang
B Parkett
W Abrieb
D Spritzputz

111 WA / TRO
B Platten
W Abrieb
D Spritzputz

112 Dusche / WC
B Platten
W Platten / Abrieb
D Spritzputz

113 Bad
B Platten
W Platten / Abrieb
D Spritzputz

114 Zimmer / Ankleide
B Parkett
W Abrieb
D Spritzputz

115 Zimmer
B Parkett
W Abrieb
D Spritzputz

116 Zimmer
B Parkett
W Abrieb
D Spritzputz

117 Wohnen
B Parkett
W Abrieb
D Spritzputz

118 Kochen / Essen
B Parkett / Platten
W Abrieb
D Spritzputz

119 Vorrat / Abstell
B Platten
W Abrieb
D Spritzputz

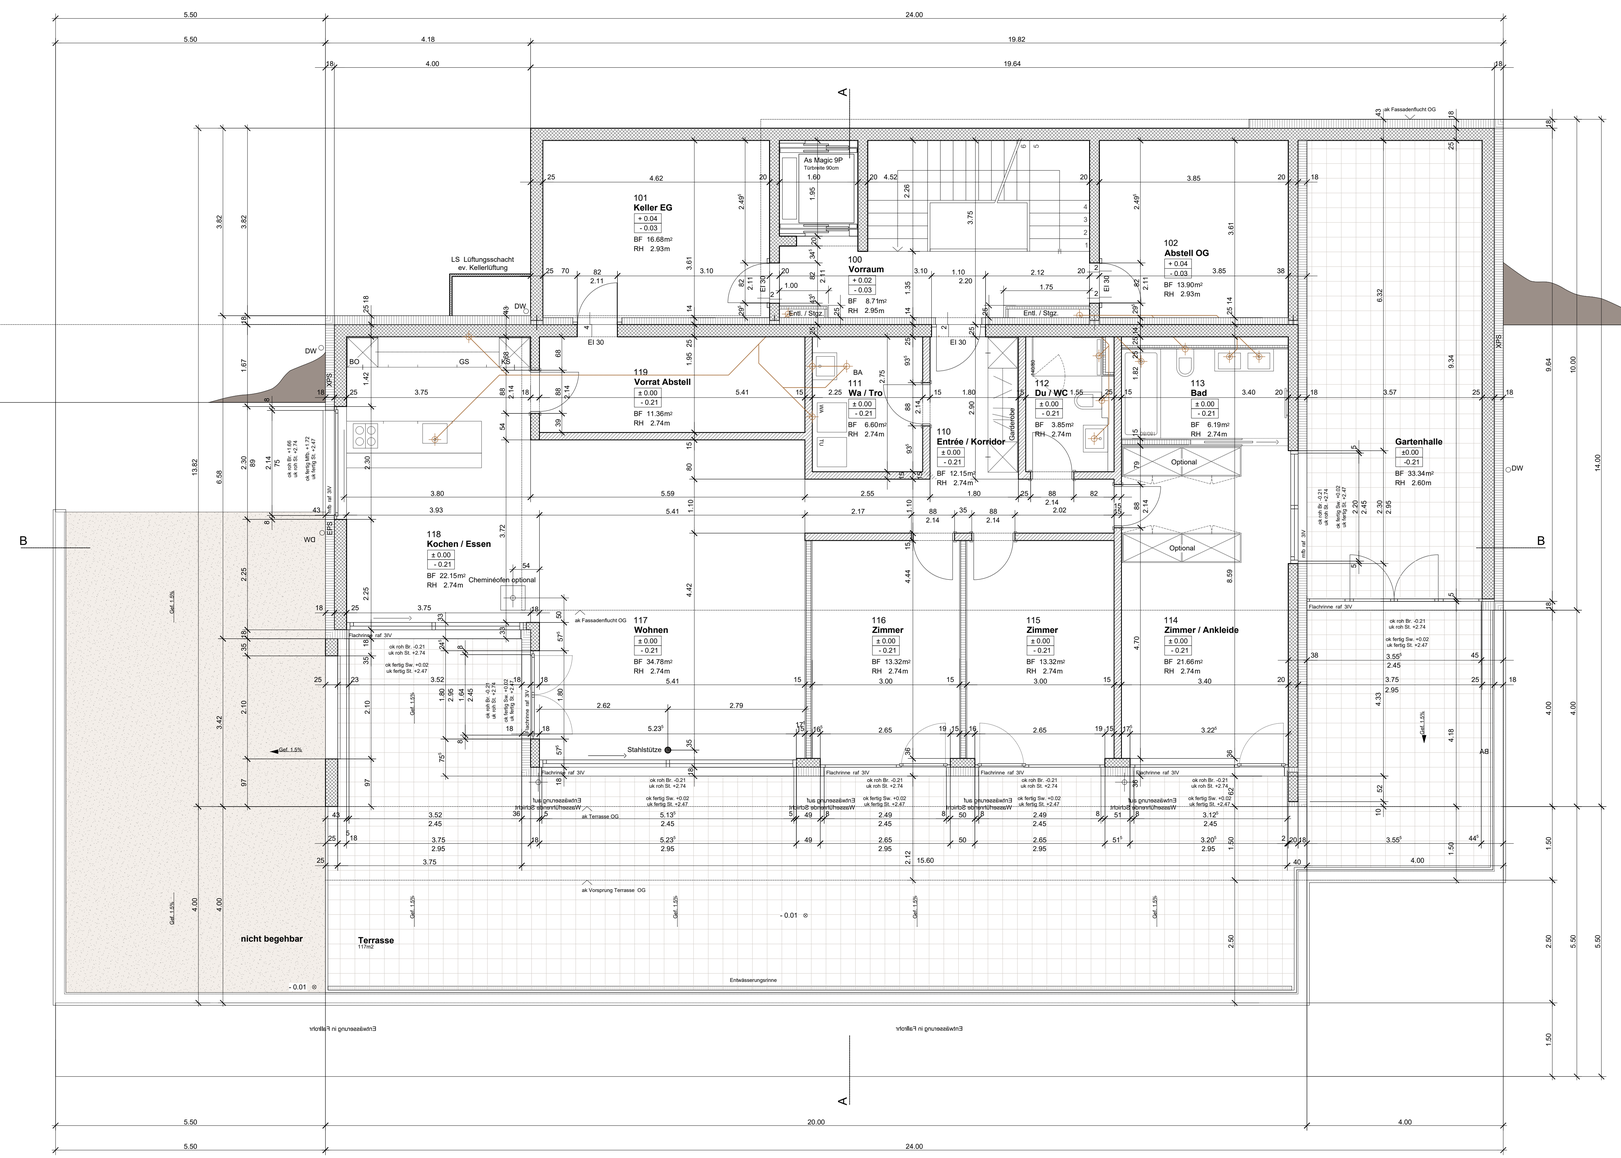

Hinweise / Legende

Alle Masse sind vom Unternehmer am Bau zu prüfen und allfällige Abweichungen der Bauleitung mitzuteilen. Unstimmigkeiten sind in Absprache mit der Bauleitung vor Ort zu klären.

Kurzzeichen

ok	oberkant
uk	unterkant
ak	ausserkant
lL	im Licht
RH	Raumhöhe
BF	Bodenfläche
SW	Schwelle
BR	Brüstung
ST	Sturz
B	Boden
W	Wand
D	Decke
DW	Dachwasser
BA	Bodenablauf
BD	Bodendurchbruch
WD	Wanddurchbruch
DD	Deckendurchbruch
BS	Bodenschlitz
WS	Wandschlitz
DS	Deckenschlitz

Massangaben

Boden:
+12.05 ok Boden fertig (Nutzschicht)
+11.90 ok Boden roh (Tragkonstruktion)

Fenster:

Sturz

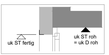

Sturz

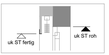

Brüstung

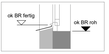

Schwelle

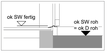

Türen:
Werden ab ok Schwelle fertig bzw. höherem fertigen Boden bis uk roher Sturz angegeben.

Baustoffe

- Beton
- Backstein
- Kalksandstein
- Kunststein
- Wärmedämmung
- Leichtbaukonstruktion
- Estrich
- Konstruktionsholz

Werkleitungen neu

- Sauberwasser
- Kanalisation
- Meteorwasser
- Elektro
- Swisscom

Haus 1A

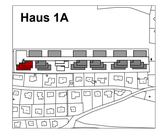

Revisionen

Datum	Art	Beschrieb

OK EG = ± 0.00 = 666.66 m.ü.M.

Bauherrschaft:

Feller Wyler Bau AG
Wylergasse 1
3608 Thun

Bauvorhaben:

Wohnüberbauung Kirchbühl
Kichbühl 10-20
3672 Oberdiessbach

anneler hungerbühler
architektur • baumanagement

Baubewilligung

1228-01N_1A_0210

1228-01N_1A_0210_GR EG / 1228-01N_1A_0200_Grundrisse.nwa

Grundriss Erdgeschoss Haus 1A

1050x594 / 08.09.2016/10.11.2017/27.08.2018 / ywlsw/si

Mst. 1:50

anneler hungerbühler ag
architektur baumanagement
bälliz 67
3600 thun
tel 033 222 07 77
fax033 222 07 70
info@ah-thun.ch
www.ah-thun.ch