Konstruktionsbeschrieb

Dachaufbau Obergeschoss

Extensive Begrünung	60 mm
Flies / Wurzelschicht	10 mm
Abdichtung	10 mm
Gefällsdämmung EPS	0 - 140 mm
Wärmedämmung EPS	200 mm
Bitumenabdichtungsbahn 2-lagig	10 mm
Stahlbetondecke	250 mm
Spritzputz	15 mm

Bodenaufbau Obergeschoss (beheizt)

Bodenbelag	20 mm
Unterlagsboden / Bodenheizung	70 mm
Pe-Folie	- mm
Trittschalldämmung Steinwolle	20 mm
Wärmedämmung EPS	20 mm
Stahlbetondecke	240 mm
Spritzputz	15mm

Bodenaufbau Loggia Obergeschoss

Bodenbelag	20 mm
Unterlagsboden	30 mm
Stahlbetondecke	200 mm

Bodenaufbau Terrasse Obergeschoss

Platten	~40 mm
Distanzhalter / Kies	var.
Schutzmatte / Abdichtung	- mm
Bitumenabdichtungsbahn 2-lagig	10 mm
Stahlbeton in Gefälle	var. - 240 mm

Wandaufbau 1 Obergeschoss (gegen Aussen)

Spritzputz	15 mm
Haftschicht	- mm
Stahlbeton	250 mm
Klebemörtel	- mm
Wärmedämmung EPS	180 mm
Aussenputz	15mm

Wandaufbau 2 Obergeschoss (gegen Aussen)

Spritzputz	15 mm
Haftschicht	- mm
Stahlbeton	180 mm
Klebemörtel	- mm
Wärmedämmung EPS	180 mm
Aussenputz	15mm

Wandaufbau Obergeschoss (innen)

Abrieb	15 mm
Backstein	150 mm
Abrieb	15 mm

Wandaufbau Obergeschoss (gegen unbeheizt)

Spritzputz	15 mm
Haftschicht	- mm
Stahlbeton	200 mm
Klebemörtel	- mm
Wärmedämmung EPS	140 mm
Abrieb	15 mm

Materialisierung Boden / Wand / Decke

200 Loggia
B Platten
W Abrieb
D Spritzputz

210 Zimmer
B Parkett
W Abrieb
D Spritzputz

211 Zimmer
B Parkett
W Abrieb
D Spritzputz

212 Bad
B Platten
W Platten / Abrieb
D Spritzputz

213 Zimmer / Ankleide
B Parkett
W Abrieb
D Spritzputz

214 DU / WC
B Platten
W Platten / Abrieb
D Spritzputz

215 Korridor
B Parkett
W Abrieb
D Spritzputz

220 Kochen
B Parkett
W Abrieb
D Spritzputz

221 Essen
B Parkett
W Abrieb
D Spritzputz

222 Wohnen
B Parkett
W Abrieb
D Spritzputz

223 DU / WC
B Platten
W Platten / Abrieb
D Spritzputz

223 Korridor
B Parkett
W Abrieb
D Spritzputz

223 Zimmer
B Parkett
W Abrieb
D Spritzputz

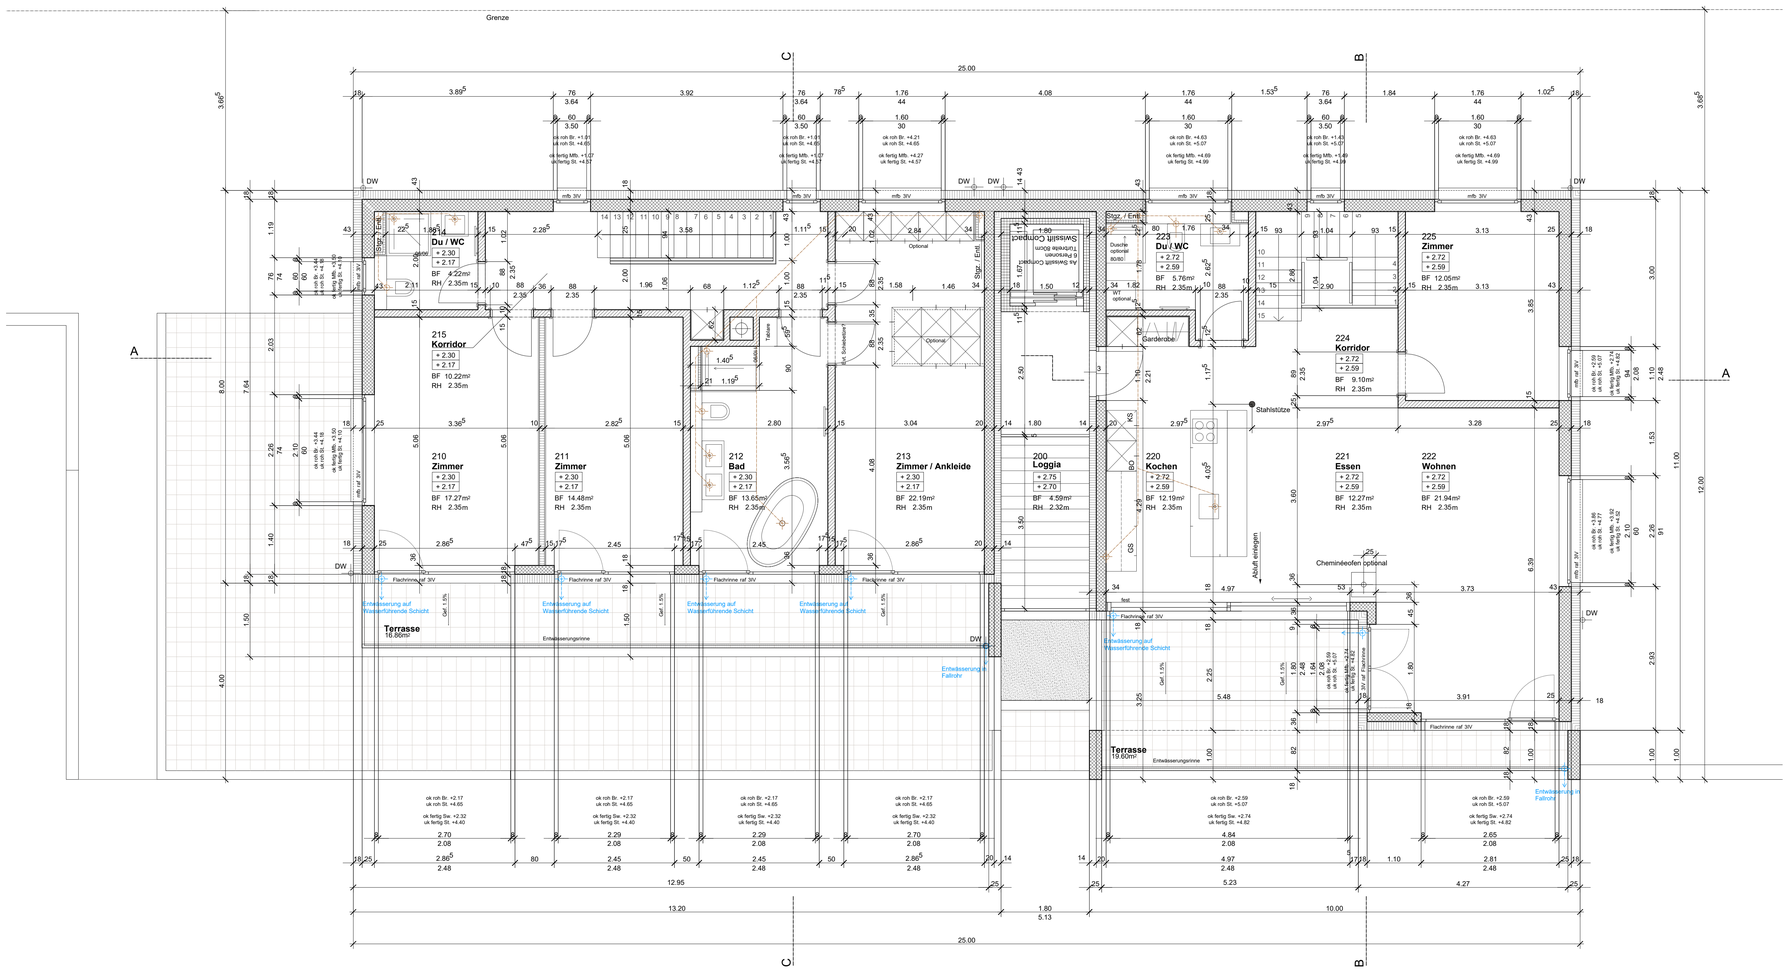

Hinweise / Legende

Alle Masse sind vom Unternehmer am Bau zu prüfen und allfällige Abweichungen der Bauleitung mitzuteilen. Unstimmigkeiten sind in Absprache mit der Bauleitung vor Ort zu klären.

Kurzzeichen

ok	oberkant
uk	unterkant
ak	ausserkant
lL	im Licht
RH	Raumhöhe
BF	Bodenfläche
SW	Schwelle
BR	Brüstung
ST	Sturz
B	Boden
W	Wand
D	Decke
DW	Dachwasser
BA	Bodenablauf
BD	Bodendurchbruch
WD	Wanddurchbruch
DD	Deckendurchbruch
BS	Bodenschlitz
WS	Wandschlitz
DS	Deckenschlitz

Massangaben

Boden:
+12.05 ok Boden fertig (Nutzschicht)
+11.90 ok Boden roh (Tragkonstruktion)

Fenster:

Sturz

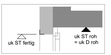

Sturz

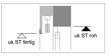

Brüstung

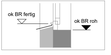

Schwelle

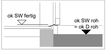

Türen:
Werden ab ok Schwelle fertig bzw. höherem fertigen Boden bis uk roher Sturz angegeben.

Baustoffe

Beton
Backstein
Kalksandstein
Kunststein
Wärmedämmung
Leichtbaukonstruktion
Estrich
Konstruktionsholz

Werkleitungen neu

Sauberwasser
Kanalisation
Meteorwasser
Elektro
Swisscom

Haus 4A

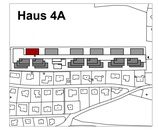

Revisionen

Datum	Art	Beschrieb

OK EG = ± 0.00 = 673.71 m.ü.M.

Bauherrschaft:
Feller Wyler Bau AG
Wylergasse 1
3608 Thun

Bauvorhaben:
Wohnüberbauung Kirchbühl
Kichbühl 10-20
3672 Oberdiessbach

anneler hungerbühler
architektur • baumanagement

Baubewilligung

1228-01N-4A_0220

1228-01N_4A_0200_GR OG / 1228-01N_4A_0200_Grundrisse.vwx

Grundriss Obergeschoss Haus 4A

105x60 / 08.09.2016 / 20.10.2017/28.08.2018 / yw/sw/si

Mst. 1:50

anneler hungerbühler ag
architektur baumanagement
bälliz 67
3600 thun
tel 033 222 07 77
fax033 222 07 70
info@ah-thun.ch
www.ah-thun.ch