

Konstruktionsbeschriftung

Bodenbau 1 Erdgeschoss (beheizt)

- über Einstellhalle
Bodenbelag 20 mm
Unterlagsboden / Bodenheizung 70 mm
Pe-Folie - mm
Trittschalldämmung Steinwolle 20 mm
Wärmedämmung EPS 60 mm
Stahlbetondecke 300 mm
Wärmedämmung XPS 140 mm
Netzeinbettung 15 mm

Bodenbau 2 Erdgeschoss (beheizt)

- Bodenbelag 20 mm
Unterlagsboden / Bodenheizung 70 mm
Pe-Folie - mm
Trittschalldämmung Steinwolle 20 mm
Wärmedämmung EPS 60 mm
Stahlbetondecke 230 mm
Wärmedämmung XPS 100 mm
Netzeinbettung 15 mm

Bodenbau Vorraum Erdgeschoss

- Bodenbelag 20 mm
Unterlagsboden 30 mm
Stahlbetondecke 200 mm
Wärmedämmung XPS 140 mm
Netzeinbettung - mm

Bodenbau 1 Terrasse Erdgeschoss über Einstellhalle

- Platten -40 mm
Distanzhalter / Kies var.
Schutzmatte / Abdichtung - mm
Bitumenabdichtungsbahn 2-lagig 10 mm
Stahlbeton in Gefälle var.
Wärmedämmung XPS 140 mm
Netzeinbettung 15 mm

Bodenbau 2 Terrasse Erdgeschoss

- Platten -40 mm
Distanzhalter / Kies var.
Schutzmatte / Abdichtung - mm
Bitumenabdichtungsbahn 2-lagig 10 mm
Stahlbeton in Gefälle var.
Wärmedämmung XPS 100 mm
Netzeinbettung 15 mm

Wandbau 1 Erdgeschoss (gegen Aussen)

- Spritzputz 15 mm
Haftschicht - mm
Stahlbeton 250 mm
Klebermörtel - mm
Wärmedämmung EPS 180 mm
Aussenputz 15 mm

Wandbau 2 Erdgeschoss (gegen Aussen)

- Spritzputz 15 mm
Haftschicht - mm
Stahlbeton 180 mm
Klebermörtel - mm
Wärmedämmung EPS 180 mm
Aussenputz 15 mm

Wandbau Erdgeschoss (innen)

- Abrieb 15 mm
Backstein 150 mm
Abrieb 15 mm

Wandbau Erdgeschoss (gegen unbeheizt)

- Spritzputz 15 mm
Haftschicht - mm
Stahlbeton 200 mm
Klebermörtel - mm
Wärmedämmung EPS 140 mm
Abrieb 15 mm

Materialisierung Boden / Wand / Decke

100 Vorraum

- B Platten
W Abrieb
D Spritzputz

110 Essen

- B Parkett
W Abrieb
D Spritzputz

111 Wohnen

- B Parkett
W Abrieb
D Spritzputz

112 Zimmer

- B Parkett
W Abrieb
D Spritzputz

113 Kochen

- B Parkett
W Abrieb
D Spritzputz

114 Korridor / Treppe

- B Parkett
W Abrieb
D Spritzputz

115 DU / WC

- B Platten
W Platten / Abrieb
D Spritzputz

116 Entrée

- B Parkett
W Abrieb
D Spritzputz

120 Zimmer

- B Parkett
W Abrieb
D Spritzputz

121 Zimmer

- B Parkett
W Abrieb
D Spritzputz

122 Zimmer / Ankleide

- B Parkett
W Abrieb
D Spritzputz

123 DU / WC

- B Platten
W Platten / Abrieb
D Spritzputz

124 Korridor / Treppe

- B Platten
W Platten / Abrieb
D Spritzputz

125 Bad

- B Platten
W Platten / Abrieb
D Spritzputz

Hinweise / Legende

Alle Masse sind vom Unternehmer am Bau zu prüfen und allfällige Abweichungen der Bauleitung mitzuteilen. Unstimmigkeiten sind in Absprache mit der Bauleitung vor Ort zu klären.

Kurzzeichen

- ok oberkant
uk unterkant
il aussenkant
il Licht
RH Raumhöhe
BF Bodenfläche
SW Schwelle
BR Brüstung
ST Sturz
B Boden
W Wand
D Decke
DW Dachwasser
BA Bodenablauf
BD Bodendurchbruch
WD Wanddurchbruch
DD Deckendurchbruch
BS Bodenschlitz
WS Wandschlitz
DS Deckenschlitz

Baustoffe

- Beton
Backstein
Kalksandstein
Kunststein
Wärmedämmung
Leichtbaukonstruktion
Estrich
Konstruktionsholz

Verklebungen neu

- Sauberwasser
Kanalisation
Meteorwasser
Elektro
Swisscom

Massangaben

- Boden:
+12.05 ok Boden fertig (Nutzschicht)
+11.90 ok Boden roh (Tragkonstruktion)

Fenster:




Sturz:



Brüstung:



Schwelle:

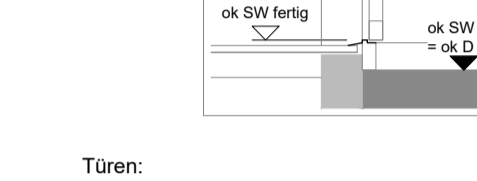

Türen:

Werden ab ok Schwelle fertig bzw. höherem fertigen Boden bis ok roher Sturz angegeben.

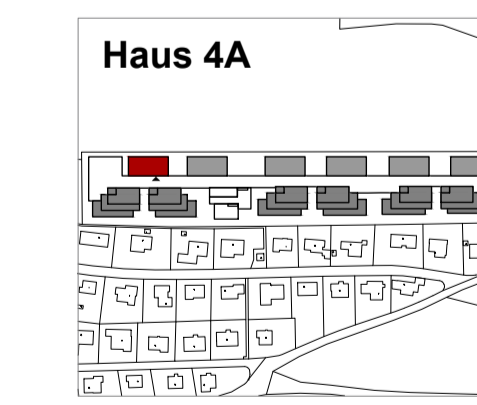
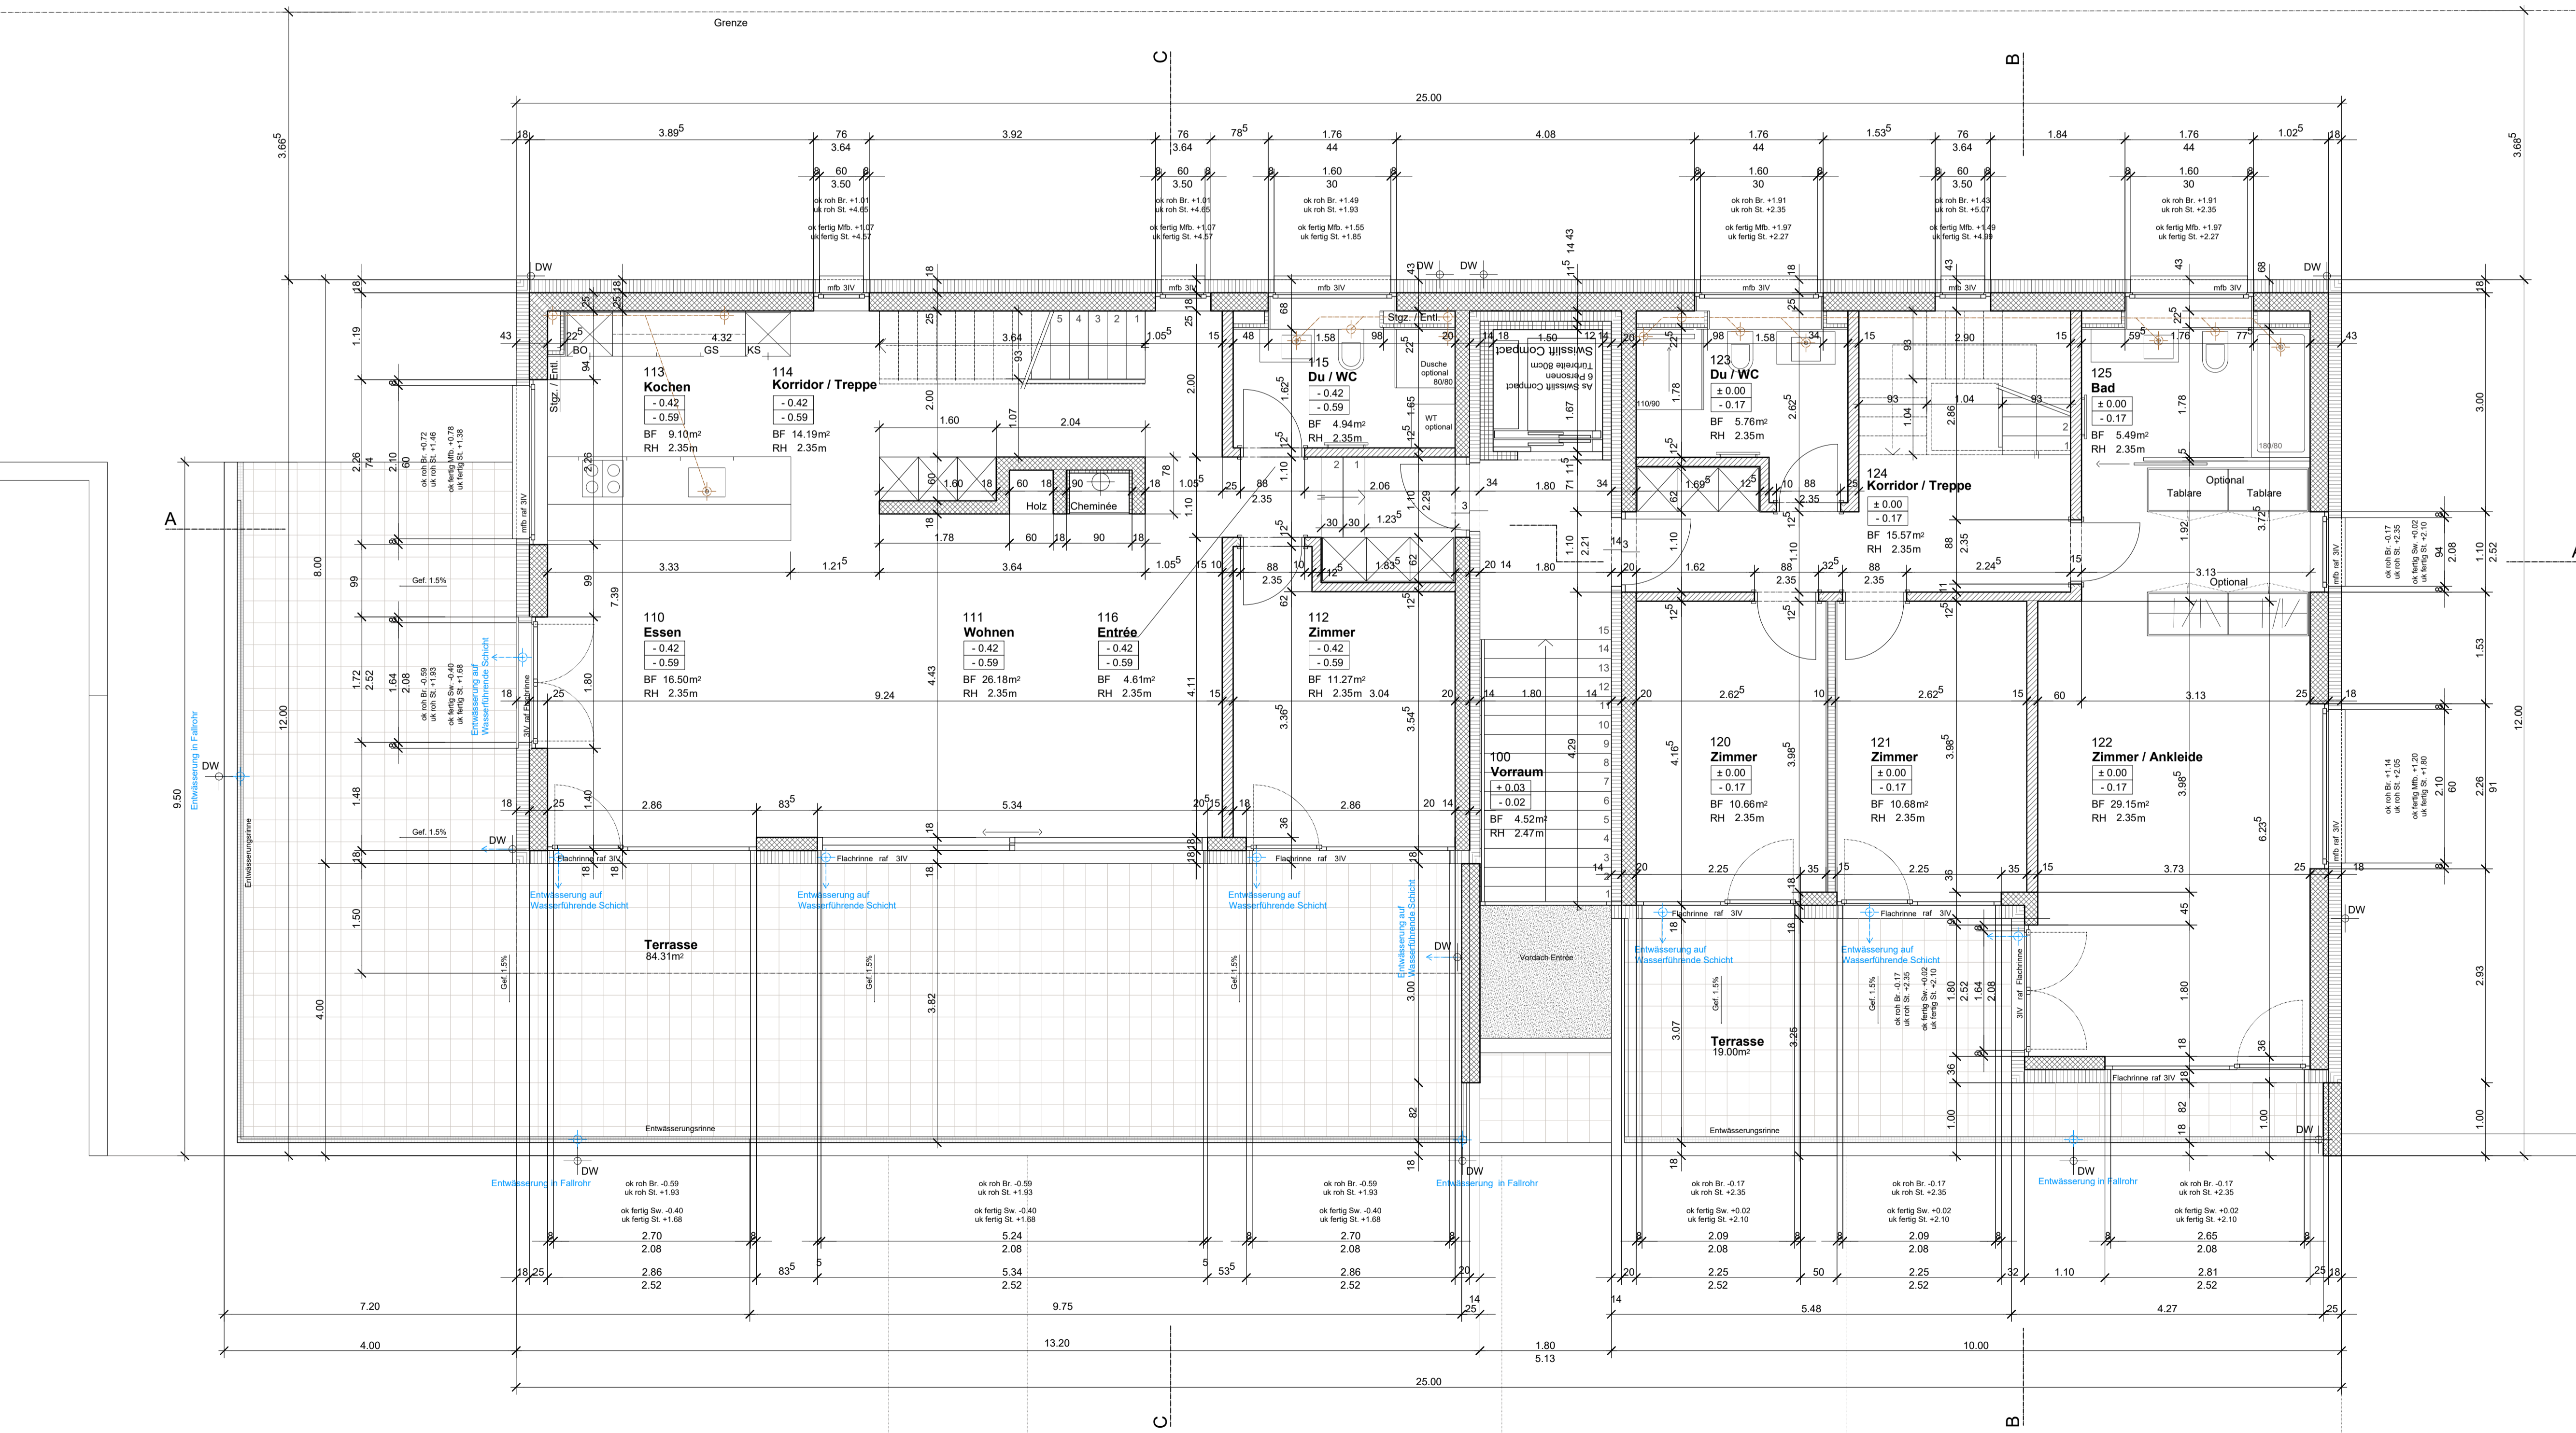


Table with columns: Datum, Art, Beschreibung. Title: Revisationen.

OK EKG ± 0.00 = 673.71 m.o.M.

Project information including Bauerschaft, Bauvorhaben, Baubewilligung, Grundriss Erdgeschoss Haus 4A, Mst. 1:50, and contact details for Feller Wyler Bau AG and aneller hungerbühler.